





TN NATUREL
 TF PROJET

PROFILS


 <p>VILLADEALE 53 3, avenue de Tours 53 000 LAVAL Tel : 02 43 01 69 55</p>	SIGNATURES	DOSSIER TECHNIQUE		SIGNATURES	DATE:	
						ECHELLE: 1/100 1/150
					<i>Lu et approuvé</i> <i>Bon pour exécution</i>	<h1 style="color: green;">DT 2</h1> DT 1 25/09/2023 <small>VILLAMAMBO 4 CH BAC ACIER 210553-658</small>

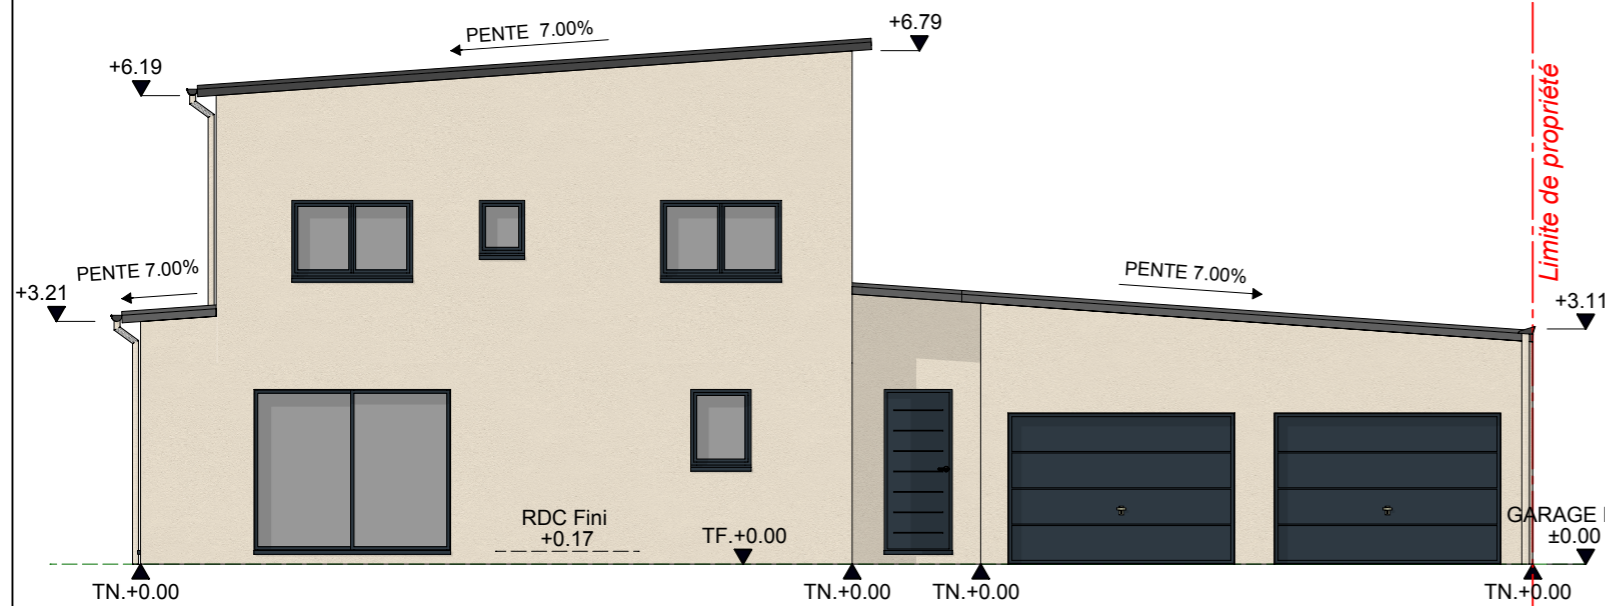


FACADE AVANT/SUD EST

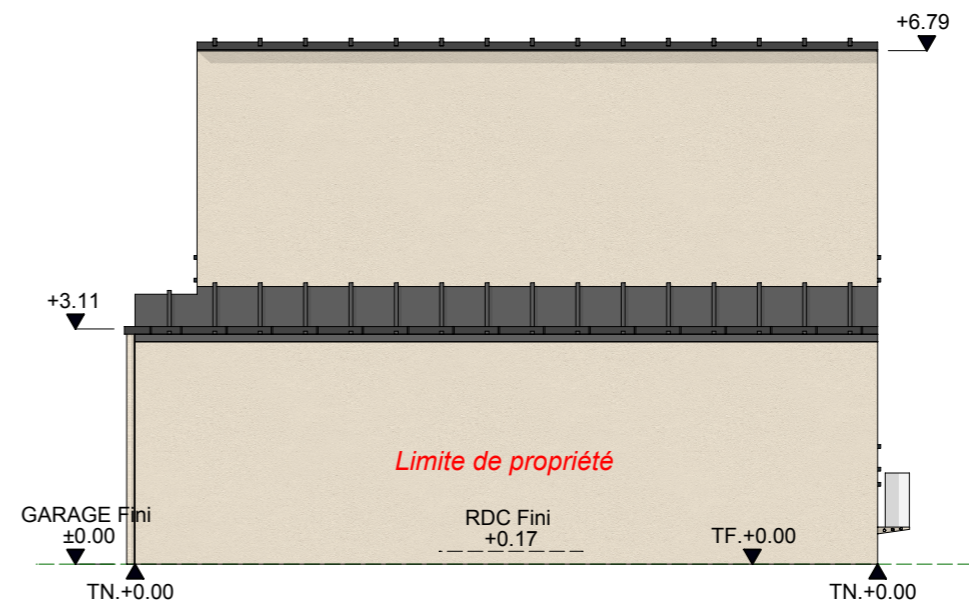

FACADE DROITE/NORD EST

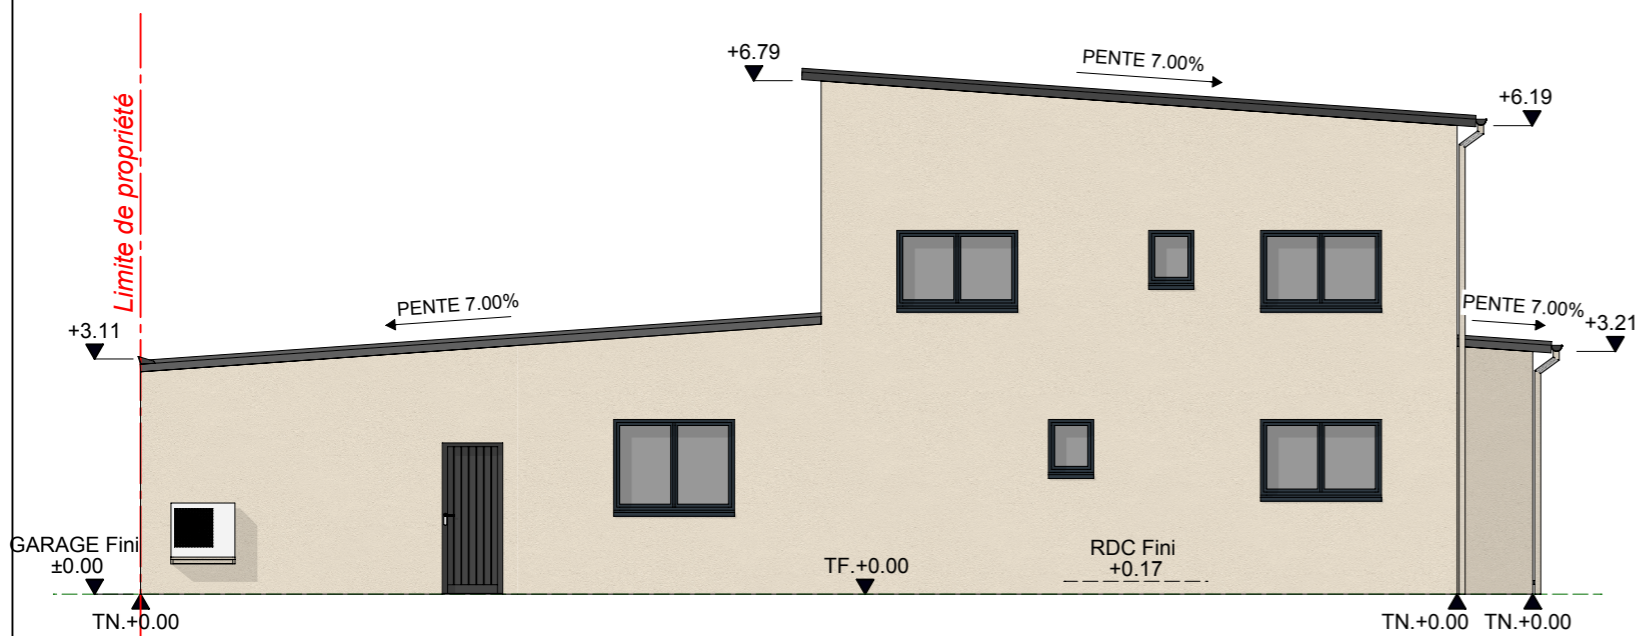

FACADE ARRIERE/NORD OUEST

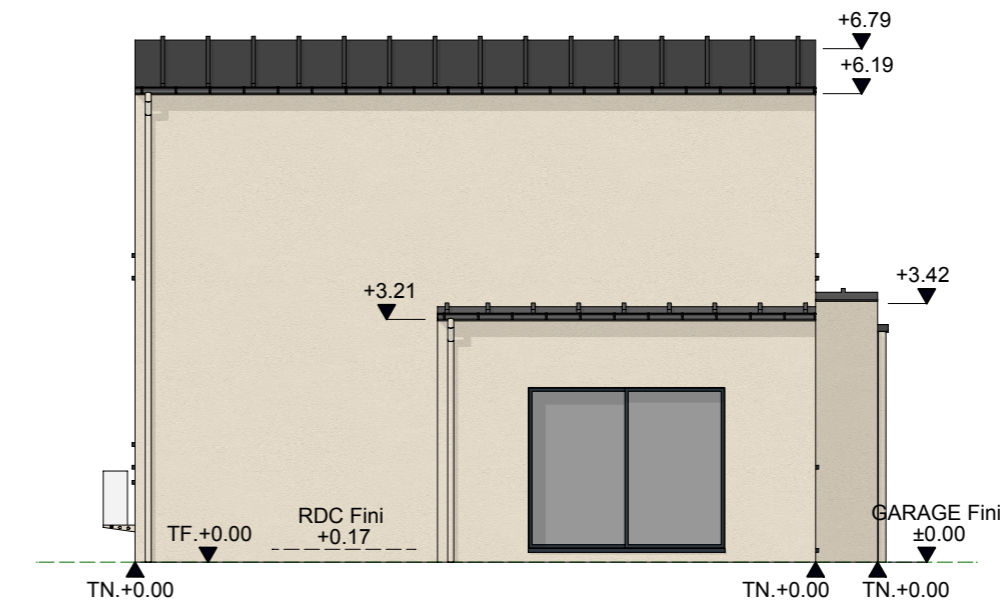

FACADE GAUCHE/SUD OUEST

PENTE	7°
COUVERTURE	BAC ACIER RAL 7016
ENDUIT	GRATTÉ TON PIERRE RÉF. 015 DU NUANCIER PRB
MENUISERIES	PVC RAL 7016 INT. ET EXT.
PORTE D'ENTRÉE	MÉTAL LAQUÉ RAL 7016 INT. ET EXT.
PORTE DE GARAGE	SECTIONNELLE MOTORISÉE LAQUÉE RAL 7016
PORTE DE SERVICE	PLEINE EN PVC RAL 7016 INT. ET EXT.
VOLETS ROULANTS	PVC RAL 7016

TN NATUREL	-----
TF PROJET	_____

SIGNATURES

DOSSIER TECHNIQUE



SIGNATURES

*Lu et approuvé
Bon pour exécution*

DATE:

ECHELLE: 1/100

PLAN DES FACADES

DT 3

DT 1 25/09/2023



SIGNATURES

Blank area for signatures.

DOSSIER TECHNIQUE



SIGNATURES

*Lu et approuvé
 Bon pour exécution*

DATE:

DT 11

DT 1 25/09/2023

TABLEAU DES HABITABLE							
RDC	Surface habitable	Surface utile	ANNEXE	ETAGE	Surface habitable	Surface utile	ANNEXE
CELLIER	6.67	6.67	0.00	CHAMBRE 1	11.88	11.88	0.00
CHAMBRE 1	10.84	10.84	0.00	CHAMBRE 2	10.86	10.86	0.00
DRESSING	5.90	5.90	0.00	CHAMBRE 3	11.54	11.54	0.00
ENTREE	7.00	7.00	0.00	CHAMBRE 4	11.41	11.41	0.00
SALLE DE BAIN	5.81	5.81	0.00	PALIER	4.35	4.35	0.00
SALON/SALLE A MANGER	44.99	46.61	1.62	SDB	3.90	3.90	0.00
WC	1.22	1.22	0.00	WC	2.43	2.43	0.00
TOTAL	82.43	84.05	1.62		56.37	56.37	0.00
TOTAL					138.80	140.42	1.62
GARAGE				58.40			
TOTAL				58.40			

SURFACE DES OUVERTURES	25.26 m ²
-------------------------------	----------------------